

DIRECTION GENERALE DES IMPOTS

EXTRAIT DU PLAN CADASTRAL INFORMATISE

Commune :
ALGAJOLA

Section : A
Qualité du plan :
Echelle d'origine : 1/2000
Echelle d'édition : 1/1000
Date de l'édition : 11/05/05
Support magnétique

Numéro d'ordre du document
d'arpentage :

Numéro d'ordre du registre de
constatation des droits :

Cachet du service d'origine :

CERTIFICATION

(Art.25 du décret n° 55-471 du 30 avril 1995)

Le présent document d'arpentage, certifié par les propriétaires
soussignés (3) a été établi (1) :


A - D'après les indications qu'ils ont fournies au bureau
B - En conformité d'un piquetage effectué sur le terrain
C - D'après un plan d'arpentage ou de bornage, dont copie ci-jointe,
dressé le 11/05/05 par M. André LEGRAND Géomètre à
L'Île-Rousse

Les propriétaires déclarent avoir pris connaissance des informations
portées au dos de la chemise 6463.

A L'ÎLE-ROUSSE le 11-05-2009

Document d'Arpentage
Géomètres Experts
André LEGRAND
Géomètre Expert
20226 L'Île-Rousse 2009
Tel : 04951804240
N° d'inscription 526

- (1) Rayer les mentions inutiles. La formule A n'est applicable que dans le cadre d'une esquisse. Plan renvoyé par voie de mail à jour. Dans la formule B les propriétaires peuvent faire eux-mêmes le piquetage.
(2) Qualité de la personne agréée (géomètre expert, inspecteur, géomètre technicien retraité du cadastre etc.)
(3) Préciser les noms et qualités du signataire s'ils sont différents du propriétaire (mandataire, avocat, représentant qualifié de l'autorité exerçant)

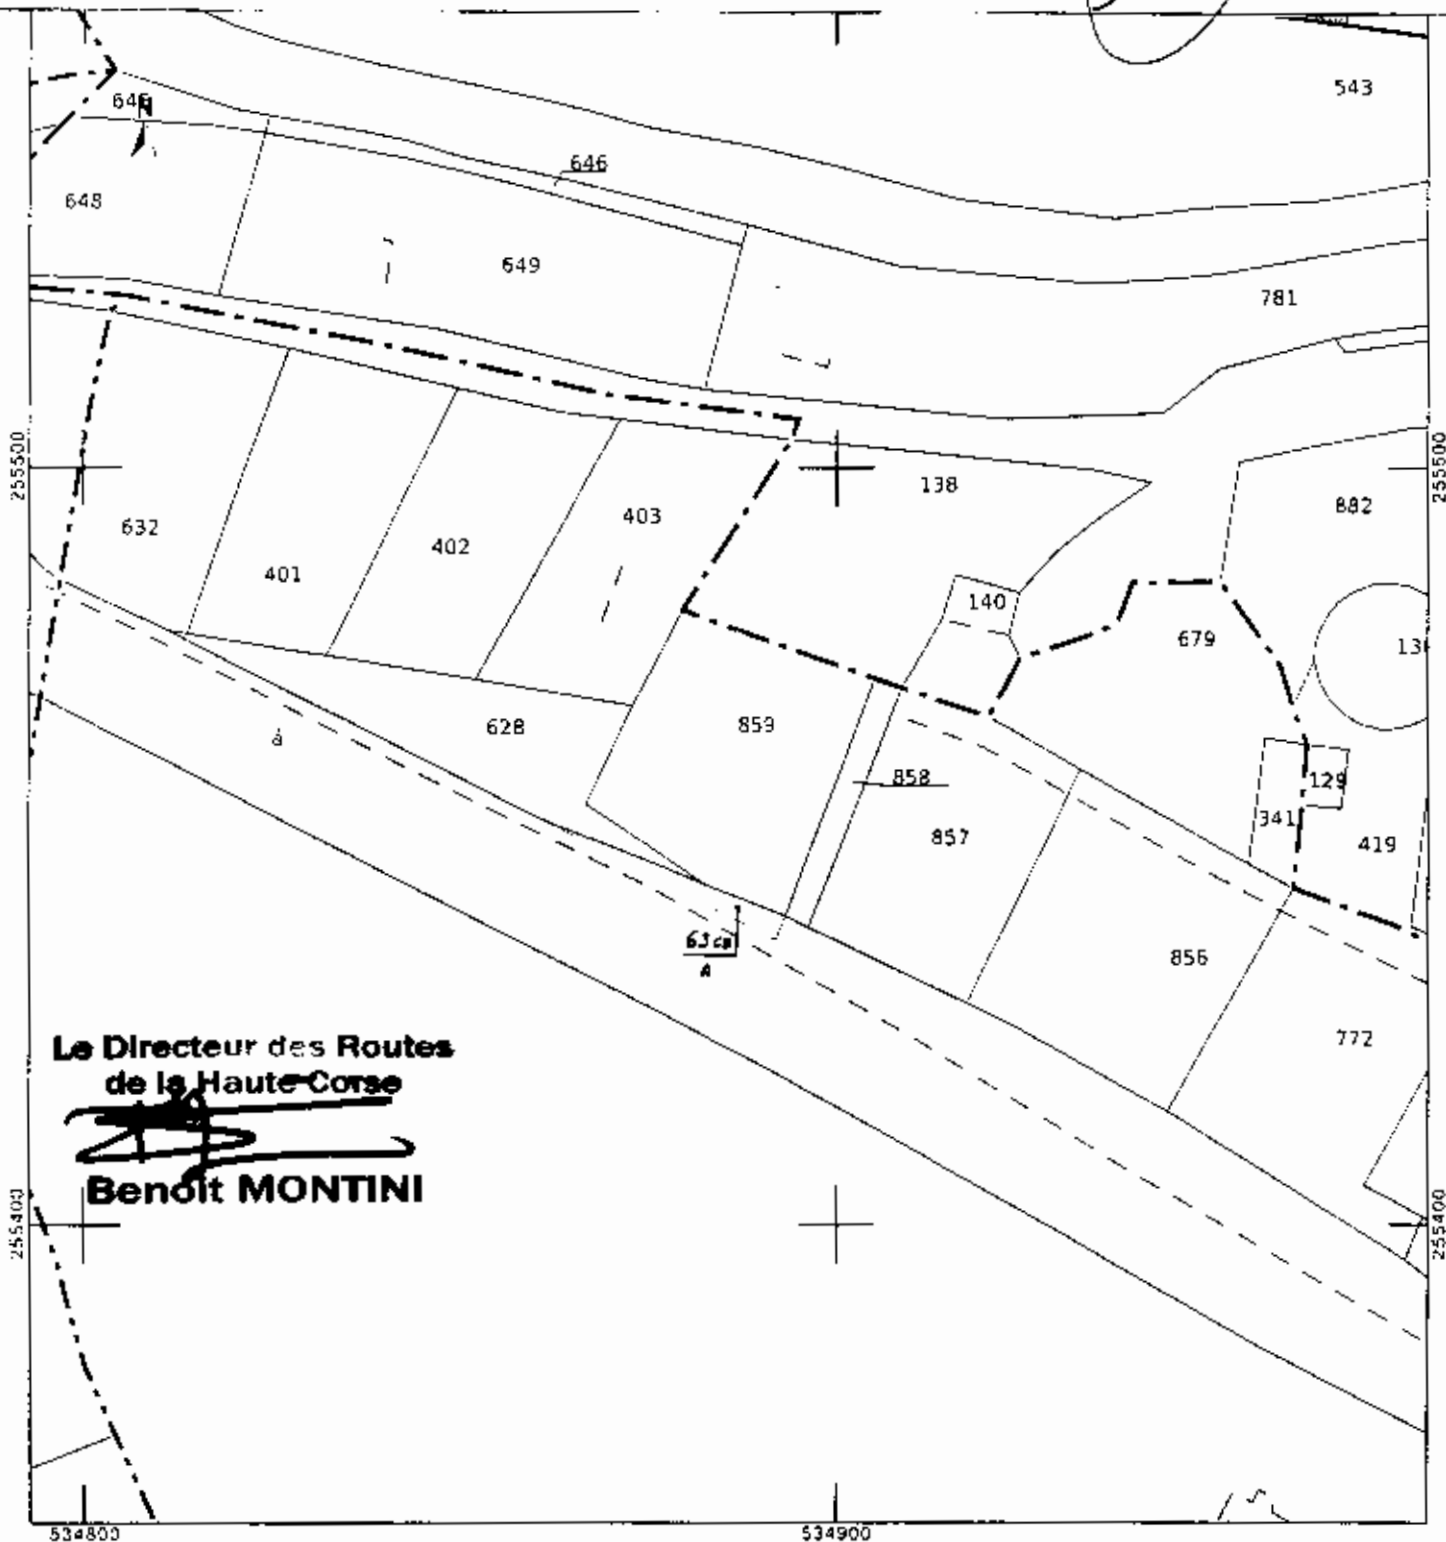



Liberté • Égalité • Fraternité
RÉPUBLIQUE FRANÇAISE

DIRECTION GENERALE DES FINANCES PUBLIQUES

Bastia, le 4 novembre 2009

TRESORERIE GENERALE DE BASTIA



Service Domaine
BP 110
Square St Victor
20291 Bastia Cedex

Pour nous joindre :

Affaire suivie par : MARIN H.
Téléphone : 04 95 30.46 38
Télécopie : 04 95 30.46.41
Courriel:henrimarin.@dgfip.finances.gouv.fr
Objet : V/lettre en date du 15 octobre 2009
Domaines-muralgajola2-BF-2009.10.317
Lido 2009-010V0552

Le Trésorier Payeur Général
A
Monsieur Le Président du
Conseil Exécutif de Corse
A l'attention de Madame LESLING Muriel
Boulevard Benoit Danési
20411 BASTIA Cedex 9

336
6002 NOV 01

Monsieur Le Président,

Par lettre citée en référence, vous demandez mon avis sur le prix au m² du délaissé sis à **ALGAJOLA** situé au droit de la parcelle **A 859**.

J'ai l'honneur de vous faire connaître que, compte tenu du classement de cette parcelle en zone U2 et de sa configuration, cette valeur ne peut être que maintenue à **25 € le m²**.

Je vous prie de croire, Monsieur Le Président, à ma considération distinguée.

P/Le Trésorier Payeur Général,
L'Inspecteur

H. MARIN